




ALEZIO S R32 - AWHPR 4,6,8 MR/E

ELEKTRICKÉ ZAPOJENÍ

1+3-fázové provedení

Venkovní jednotka zapojena 1-fázově, elektrokotel 3-fázově

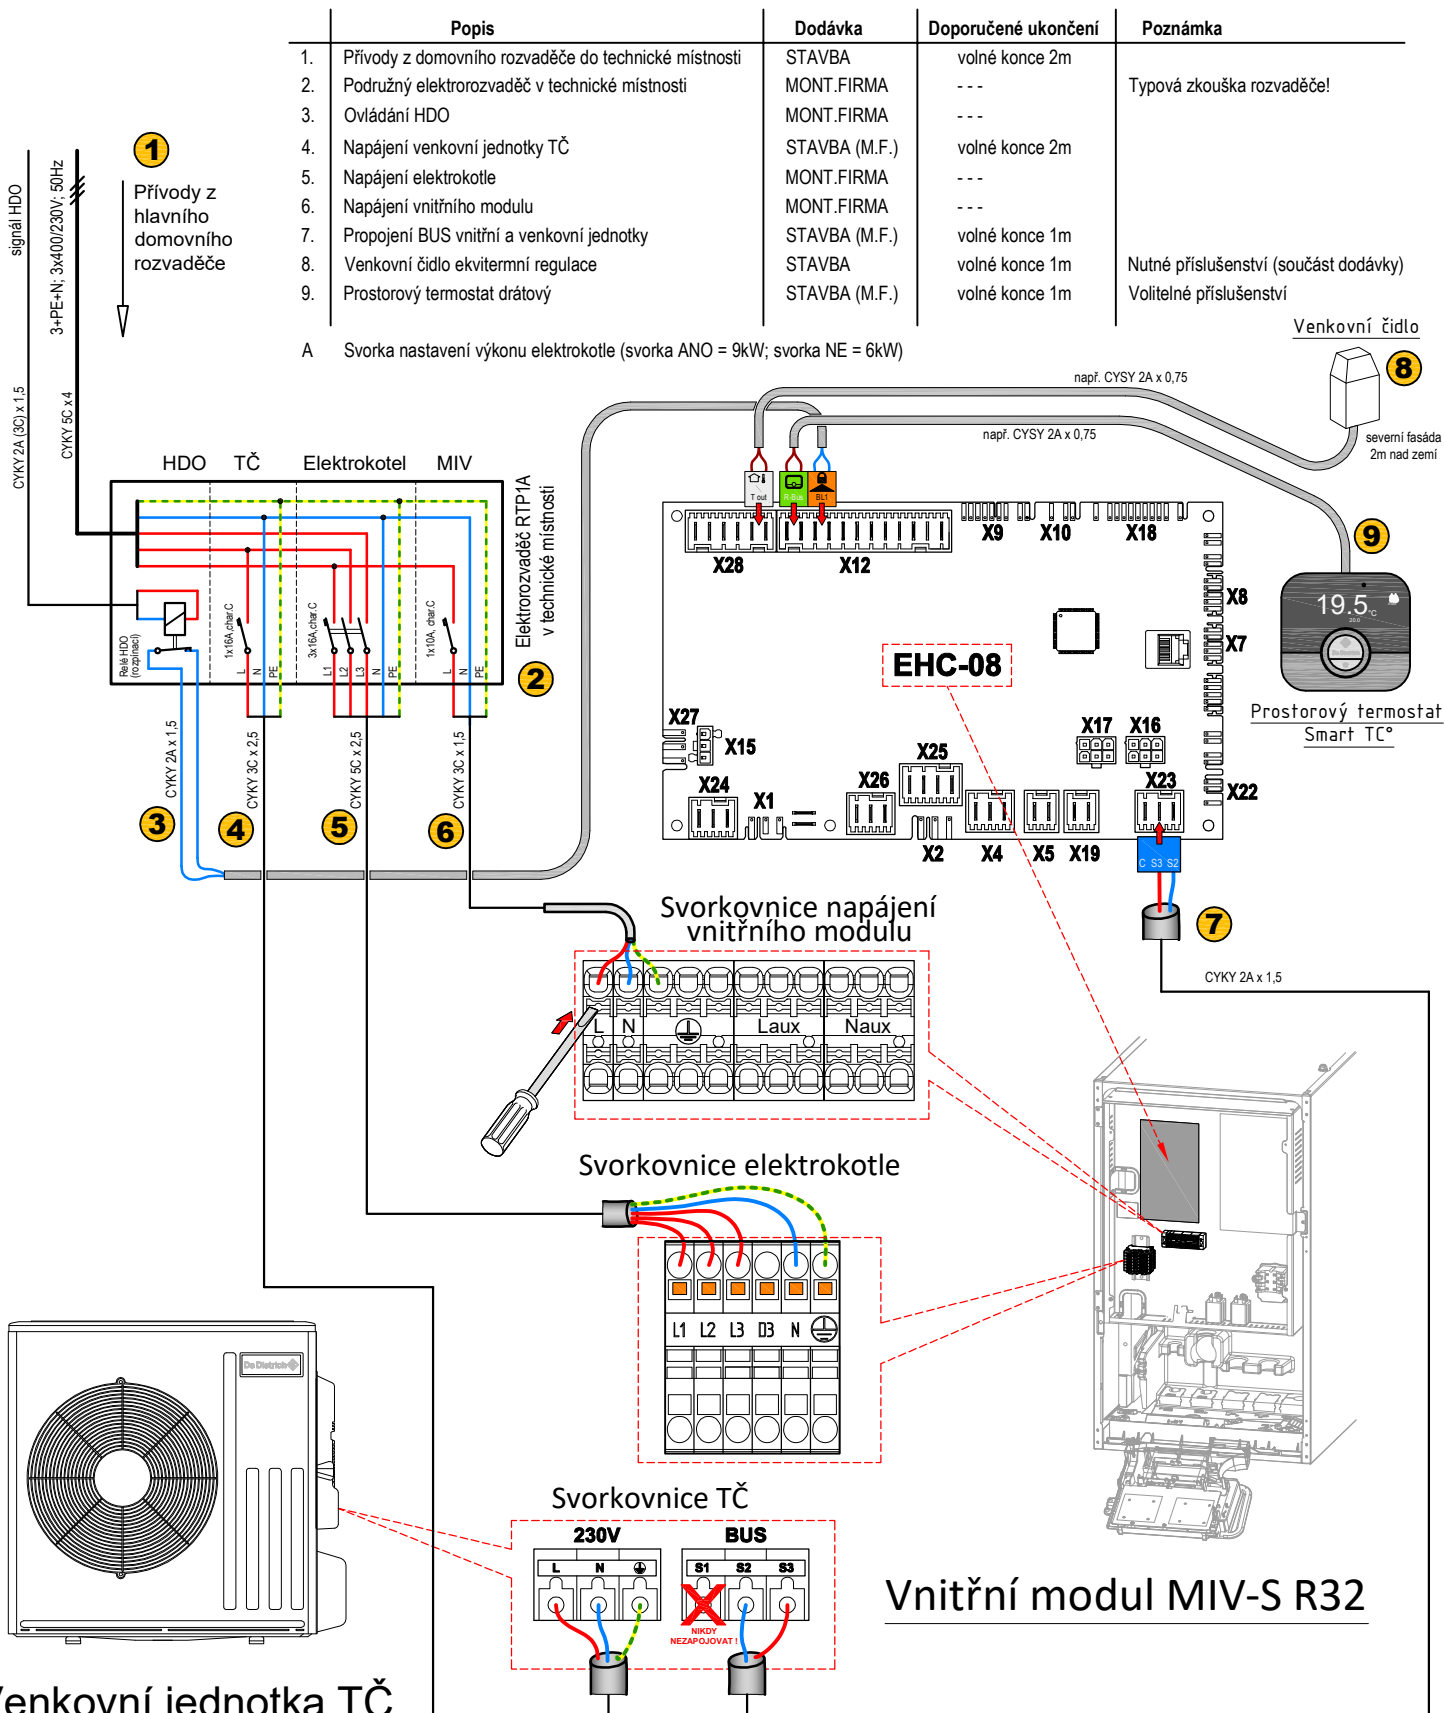

Toto schéma slouží pouze jako typový příklad a nelze jej použít jako závazný projekční podklad!
Veškeré dimenze (kabely, jističe atd.) a konečné zapojení v závislosti na vzdálenostech a ostatních
souvztažnostech MUSÍ určit projektant!